


Zarządcą Drogi	Naзва opracowania	TEMAT RYSUNKU	OPRACOWAŁ:
Zarząd Dróg Powiatowych w Radzynie Podlaskiej ul. Warszawska 100, 21 - 300 Radzyń Podlaski	Remont drogi powiatowej nr 1206L na odcinku Stok - Żyki	PRZEKRÓJ KONSTRUKCYJNY	Jan Zerebiec 21-300 Radzyń Podl. ul. Powstańców Strycznowych 17 upr. bud. nr LUB/0008/OHOD/04
			Data opracowania maj 2016r.
			Skala: 1 : 50
			Rys. nr K-1

PRZEKRÓJ KONSTRUKCYJNY NA PROSTEJ

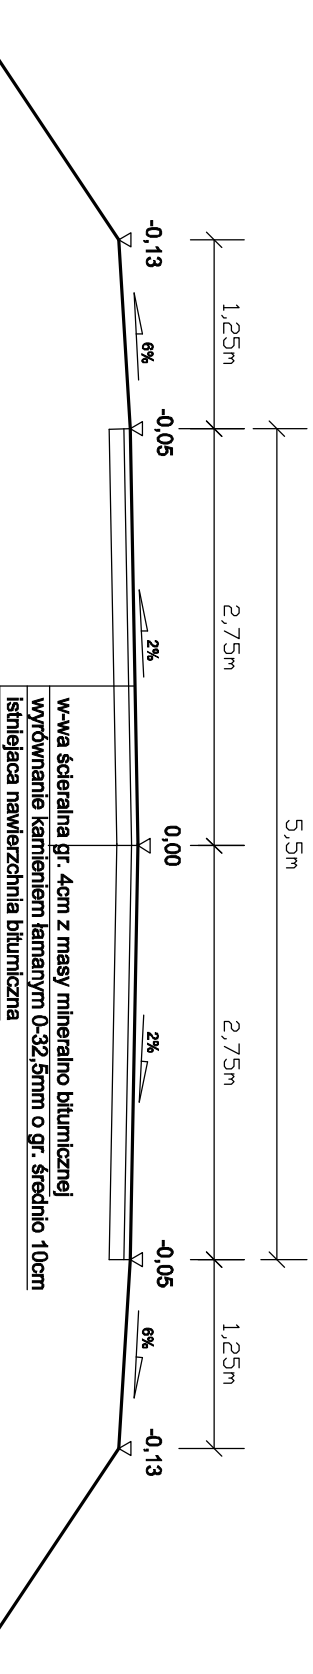

PRZEKRÓJ KONSTRUKCYJNY NA ŁUKU

