



## OD KM 0+000 DO KM 0+424

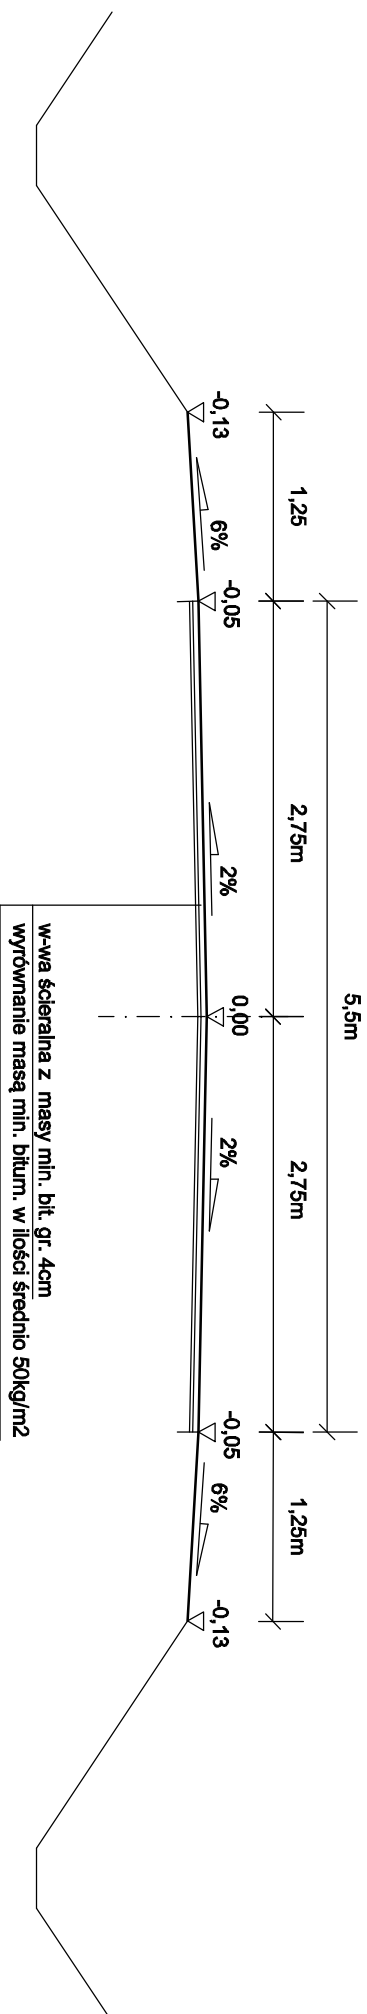

## OD KM 0+424 DO KM 1+424

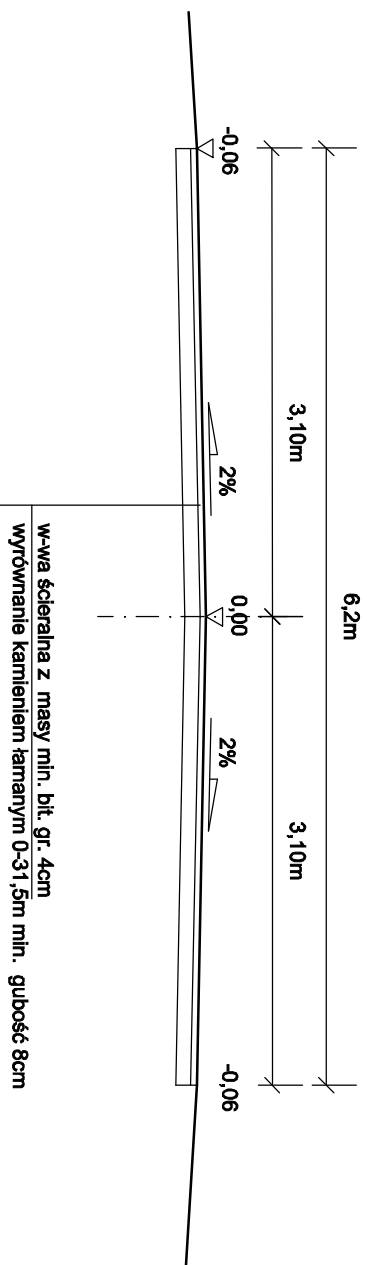

Zarządca Drogi	Zarządca Drog Powiatowych w Radzynie/ Podlaskim ul. Wieruszewska 100, 21 - 300 Radzyn/ Podlaski		
Nazwa opracowania	<b>Remont drogi powiatowej nr 1256L w m. Branica Suchowolska</b>		
TEMAT RYSUNKU	<b>PRZEKRÓJ KONSTRUKCYJNY</b>		
OPRACOWAŁ:	Jan Zembiec 21-300 Radzyn/ Podl. ul. Powstańców Syczeńskich 17 upr. bud. nr LU/8/0009/OHOD/04	Data opracowania: maj 2016r.	Skala: 1 : 50
			Pos. nr K-1