


## PRZEKRÓJ KONSTRUKCYJNY

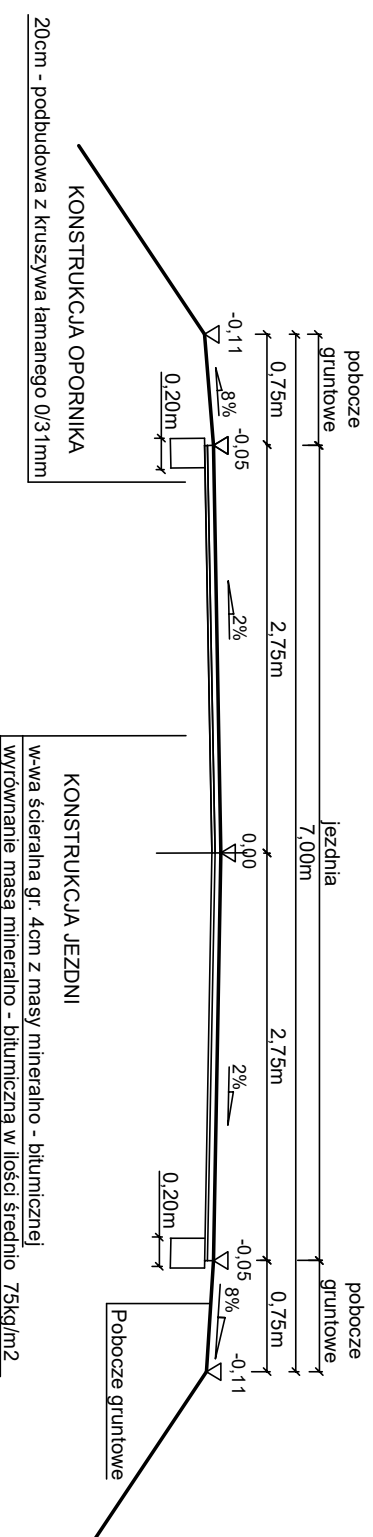

- Poszerzenie - konstrukcja
- 4cm -w-wa ścierna z masy min. bitum.
  - 3cm -w-wa wiążąca z masy min.bitum.
  - 8cm - górna w-wa podbudowy z kamienia łamanego 0/31,5mm
  - 12cm - dolna w-wa podbudowy z kamienia łamanego 0/62mm

Inwestor	<b>ZARZĄD DRÓG POWIATOWYCH W RADZYNIU PODLASKIM</b>		
Nazwa obiektu i lokalizacja	Remont drogi powiatowej nr 1205L Kąkolewnica - Lipniaki od km 3+293 do km 6+033 odcinek dl. 2 740,00 mb		
TEMAT RYSUNKU	<b>PRZEKROJE KONSTRUKCYJNE SKALA 1 : 50</b>		
PROJEKTOWAŁ :	PODPIS :	Data opracowania:	Rys. nr
JAN ŻEREBIEC 21-300 RADZYŃ PODL. UL. POWSTANCÓW STYCZN. 17 LUB/0008/OHOD/04		czerwiec 2021r	K - 1