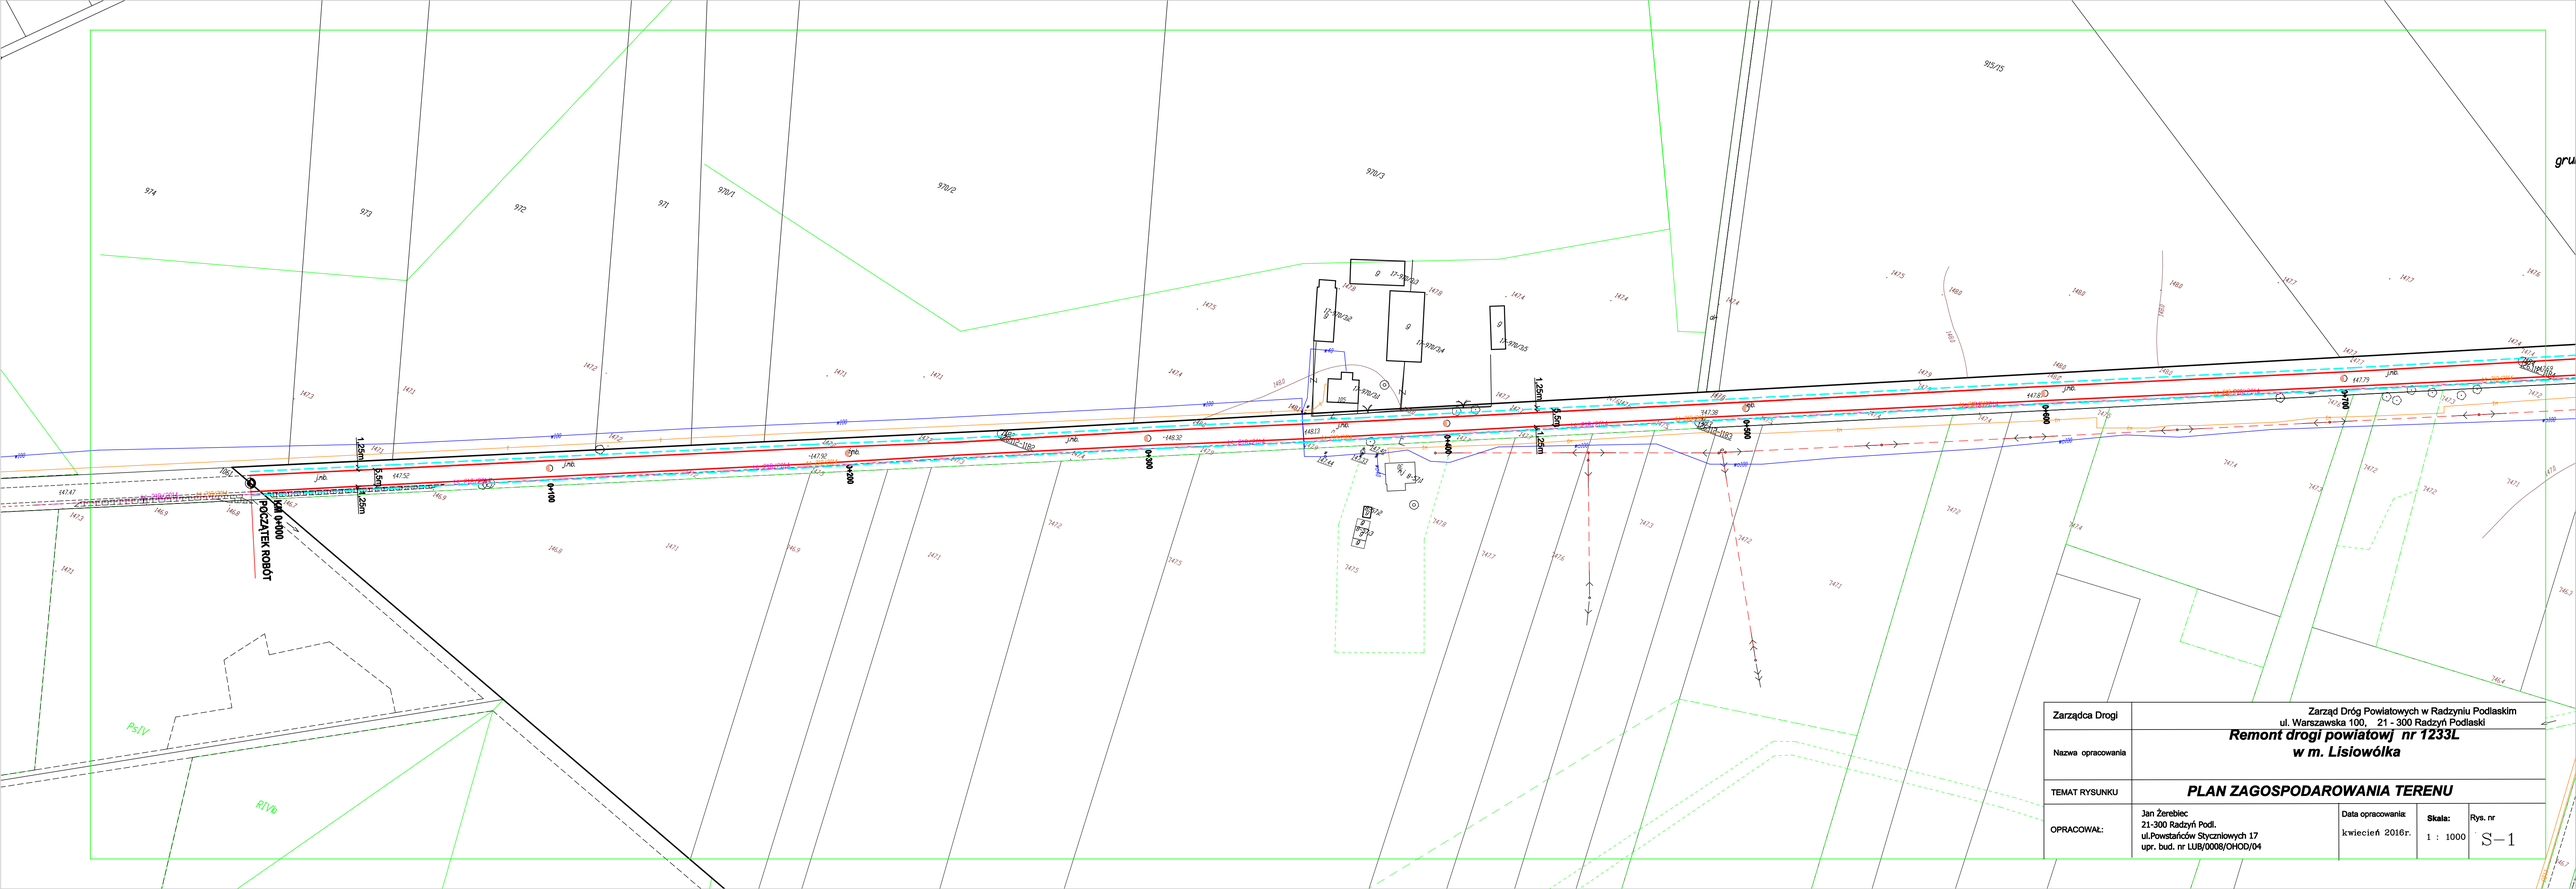

Zarządca Drogi	Zarząd Dróg Powiatowych w Radzyniu Podlaskim ul. Warszawska 100, 21 - 300 Radzyń Podlaski
Nazwa opracowania	***Remont drogi powiatowj nr 1233L w m. Lisiowólka***
TEMAT RYSUNKU	***PLAN ZAGOSPODAROWANIA TERENU***
OPRACOWAŁ:	Jan Żerebiec 21-300 Radzyń Podl. ul.Powstańców Styczniowych 17 upr. bud. nr LUB/0008/OHOD/04
Data opracowania:	kwiecień 2016r.
Skala:	1 : 1000
Rys. nr	S–1