



OD KM 0+000 DO KM 1+263

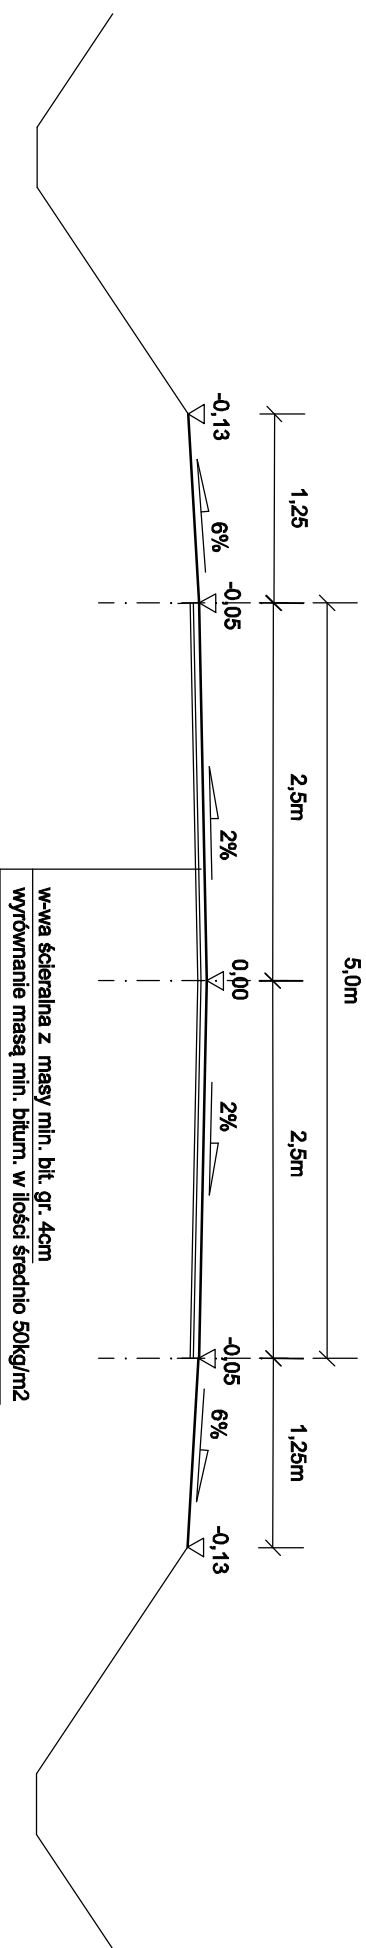

OD KM 1+263 DO KM 1+343

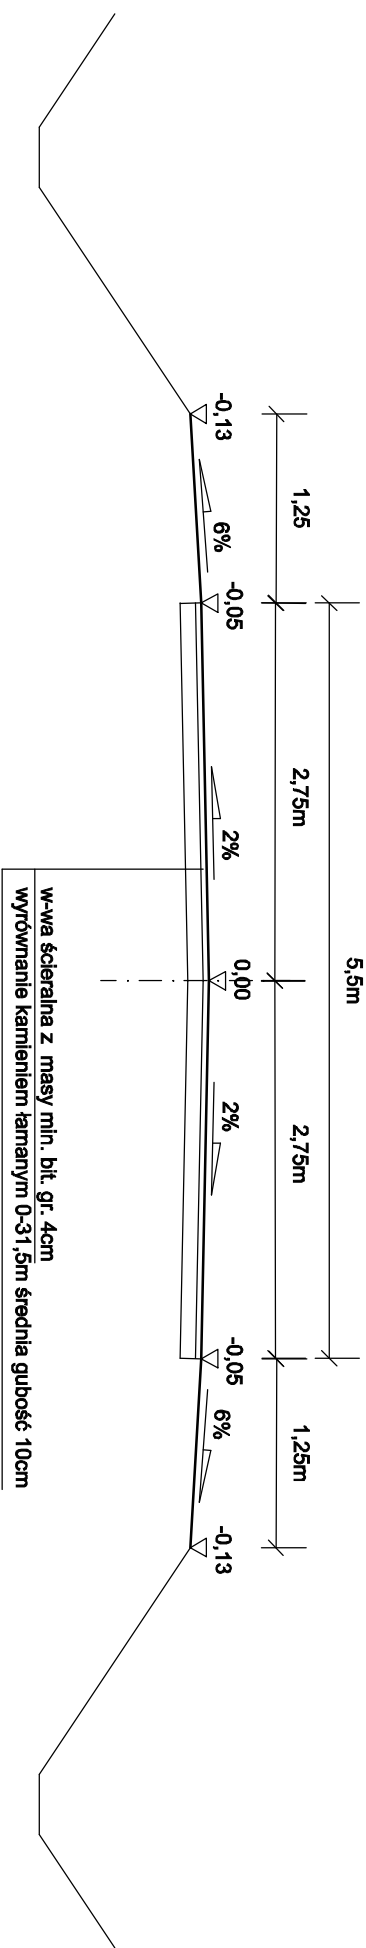

Zarządca Drogi	Zarządca Drog Powiatowych w Radczyniu, Podlaskim ul. Wierzawska 100, 21 - 300 Radczyn, Podlaski
Nazwa opracowania	Remont drogi powiatowej nr 1241L w m. Ossowa
TEMAT RYSUNKU	PRZEKRÓJ KONSTRUKCYJNY
OPRACOWAŁ:	Jan Zembiec 21-300 Radczyn, Podl. ul. Powstańców Syczeńskich 17 upr. bud. nr LU8/0009/OHOD/04
Data opracowania	maj 2016r.
Skala:	1 : 50
№, nr	K-1