



**OD KM 0+000 DO KM 1+160
OD KM 1+346 DO KM 1+500**

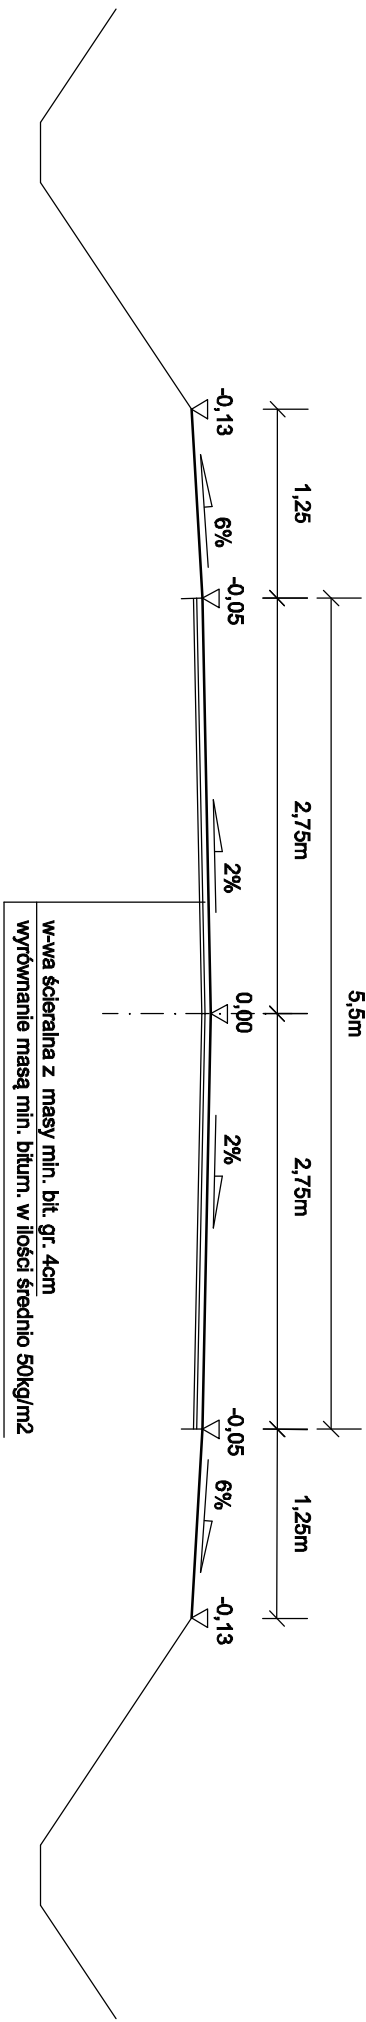

OD KM 1+160 DO KM 1+346

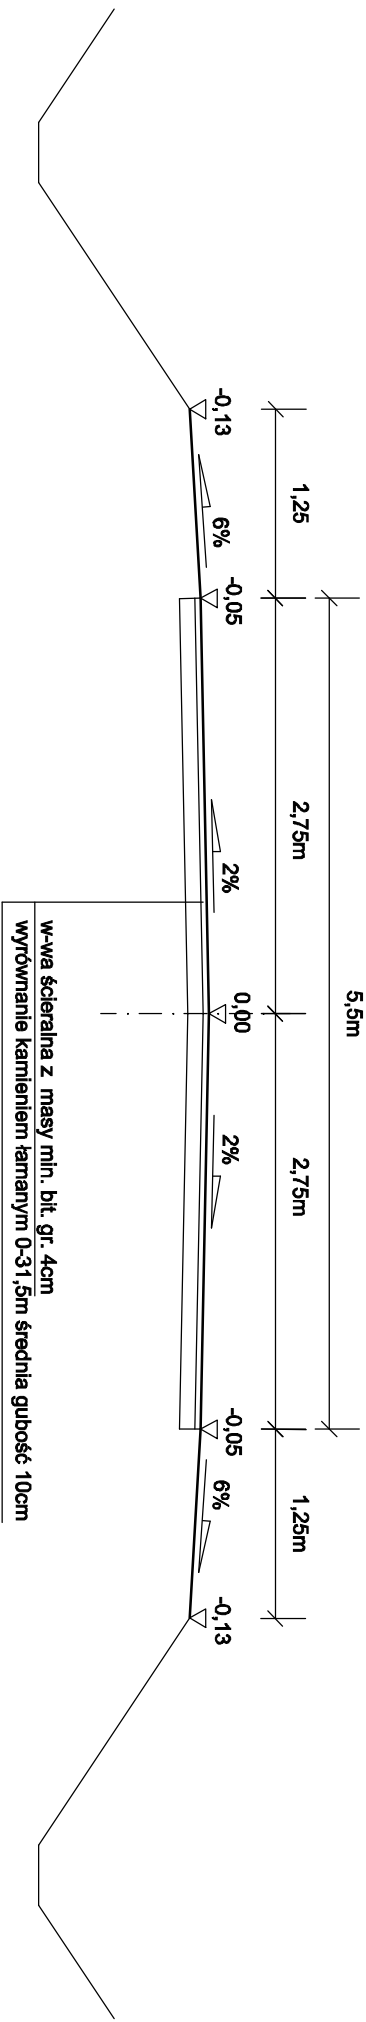

Zarządca Drogi	Zarządca Drog Powiatowych w Radczyniu, Podlaskim ul. Wieruszewska 100, 21 - 300 Radzyń Podlaski
Nazwa opracowania	Remont drogi powiatowej nr 1247L w m. Wólka Zdunkówka
TEMAT RYSUNKU	PRZEKRÓJ KONSTRUKCYJNY
OPRACOWAŁ:	Jan Zembiec 21-300 Radzyń Podl. ul. Powstańców Syczeńskich 17 upr. bud. nr LU8/0009/OHOD/04
Data opracowania	maj 2016r.
Skala:	1 : 50
№, nr	K-1