


| | |
|-------------------|---|
| Zarządca Drogi | Zarząd Drog Powiatowych w Radzynie Podlaskiej ul. Warszawska 100, 21 - 300 Radzyń Podlaski |
| Nazwa opracowania | Remont drogi powiatowej nr 1215L na odcinku Sobole - Sętki |
| TEMAT RYSUNKU | PRZEKRÓJ KONSTRUKCYJNY |
| OPRACOWAŁ: | Jan Zerebiec 21-300 Radzyń Podl. ul. Powstańców Syczeńskich 17 upr. bud. nr LUB/0008/OHOD/04 |
| Data opracowania | maj 2016r. |
| Skala: | 1 : 50 |
| Rys. nr | K-1 |

PRZEKRÓJ KONSTRUKCYJNY NA PROSTEJ

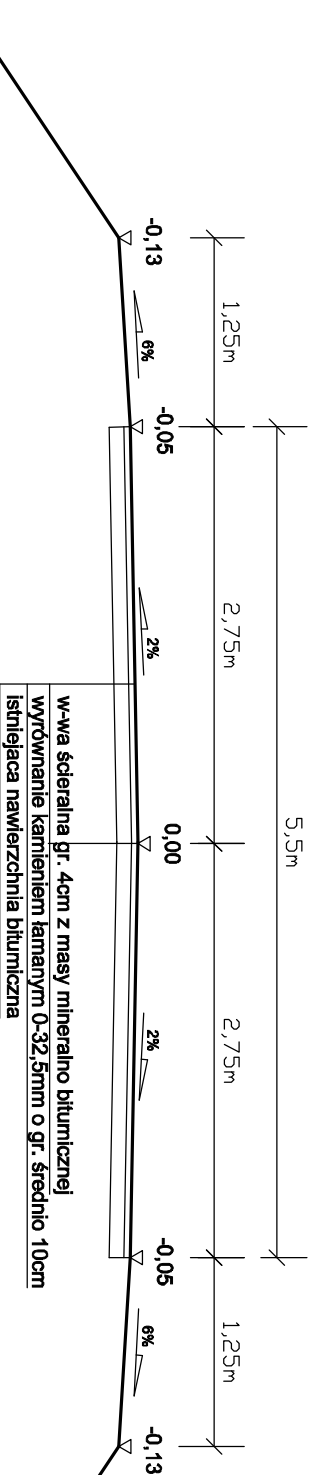

PRZEKRÓJ KONSTRUKCYJNY NA ŁUKU

