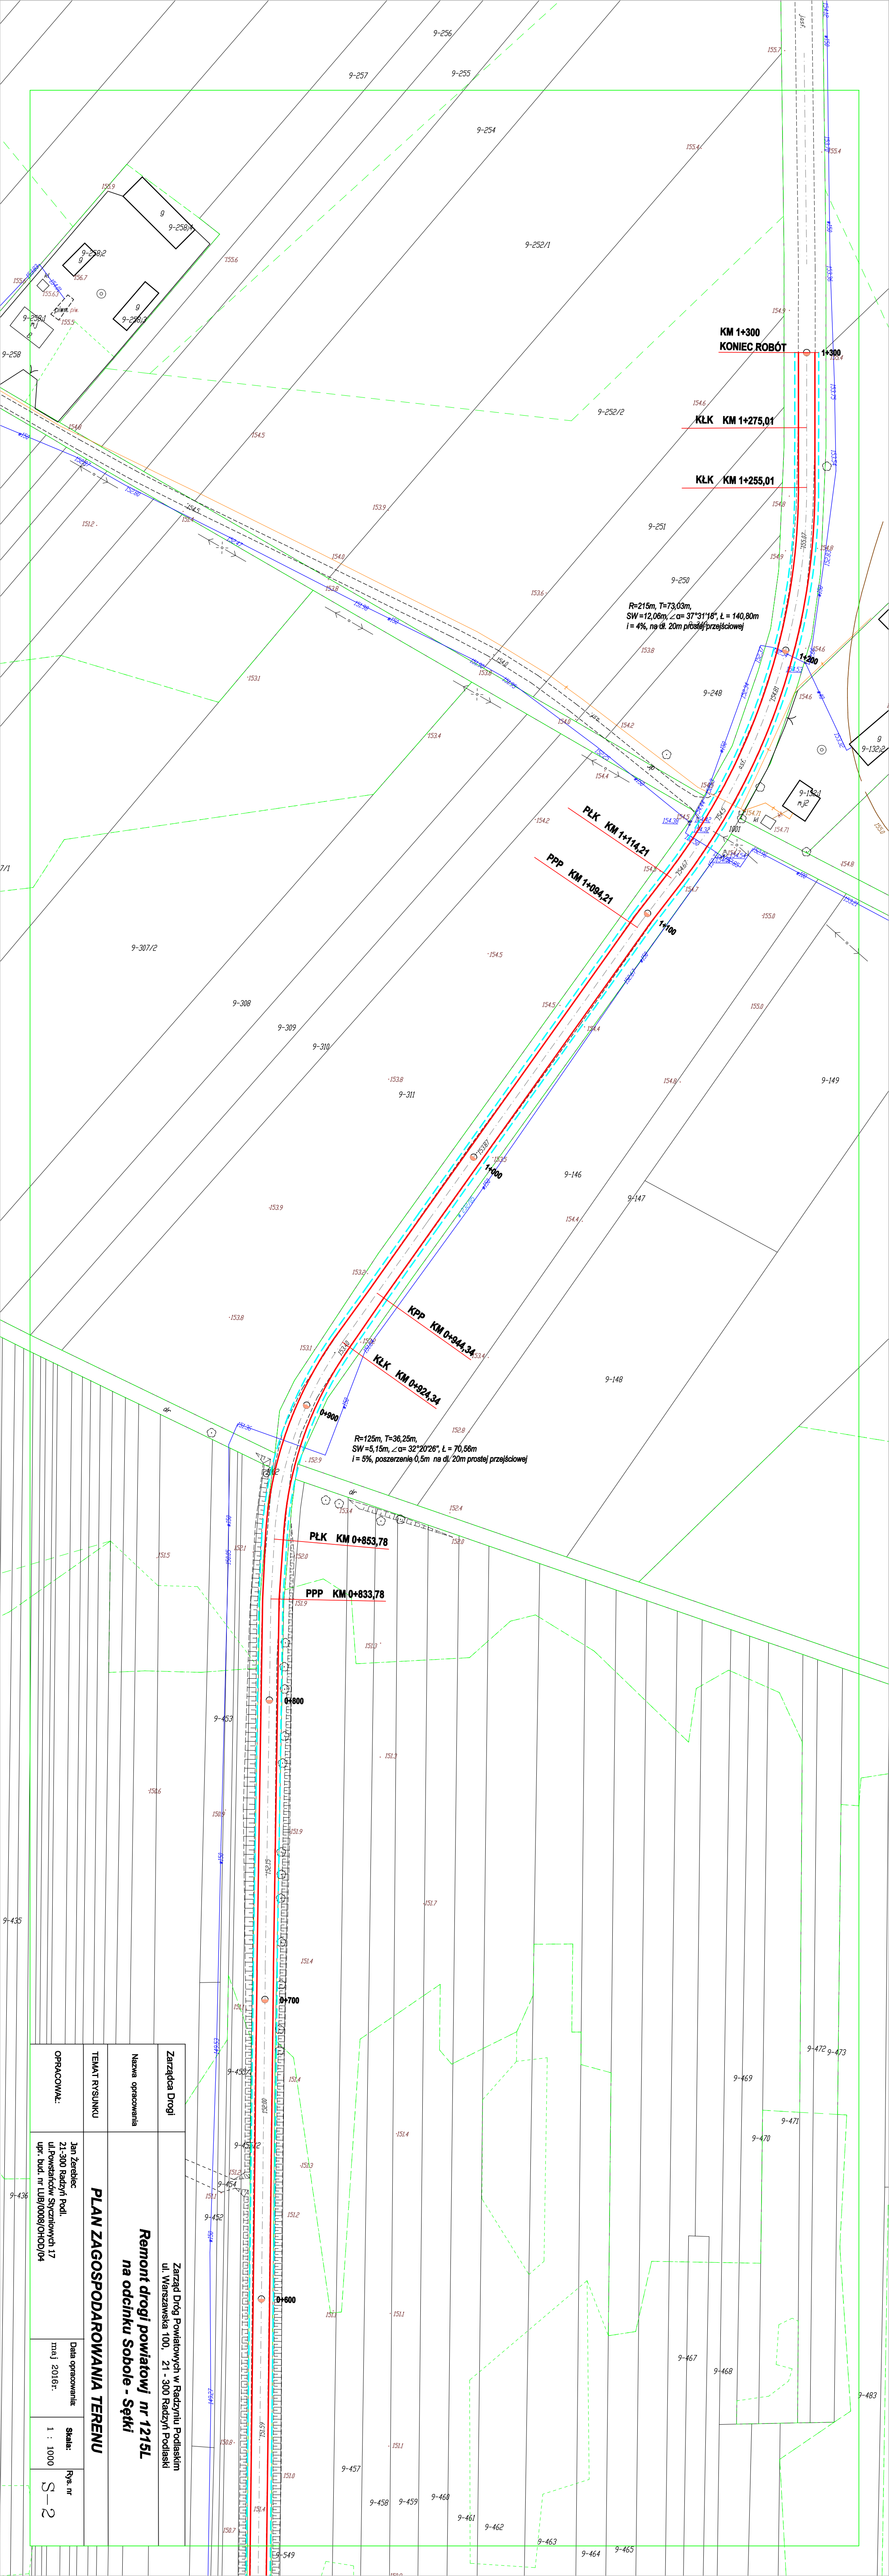

Zarządca Drogi

Zarząd Dróg Powiatowych w Radzyniu Podlaskim
ul. Warszawska 100,
21 - 300 Radzyń Podlaski

Nazwa opracowania

Remont drogi powiatowej nr 1215L
na odcinku Sobole - Sętki

TEMAT RYSUNKU

PLAN ZAGOSPODAROWANIA TERENU

OPRACOWAŁ:

Jan Zarębiec
21-300 Radzyń Podl.
ul.Powstańców Styczniowych 17
upr. bud. nr LUB/0068/ON3D/04

Data opracowania: maj 2016r.

Skala: 1 : 1000

Rys. nr S–2